



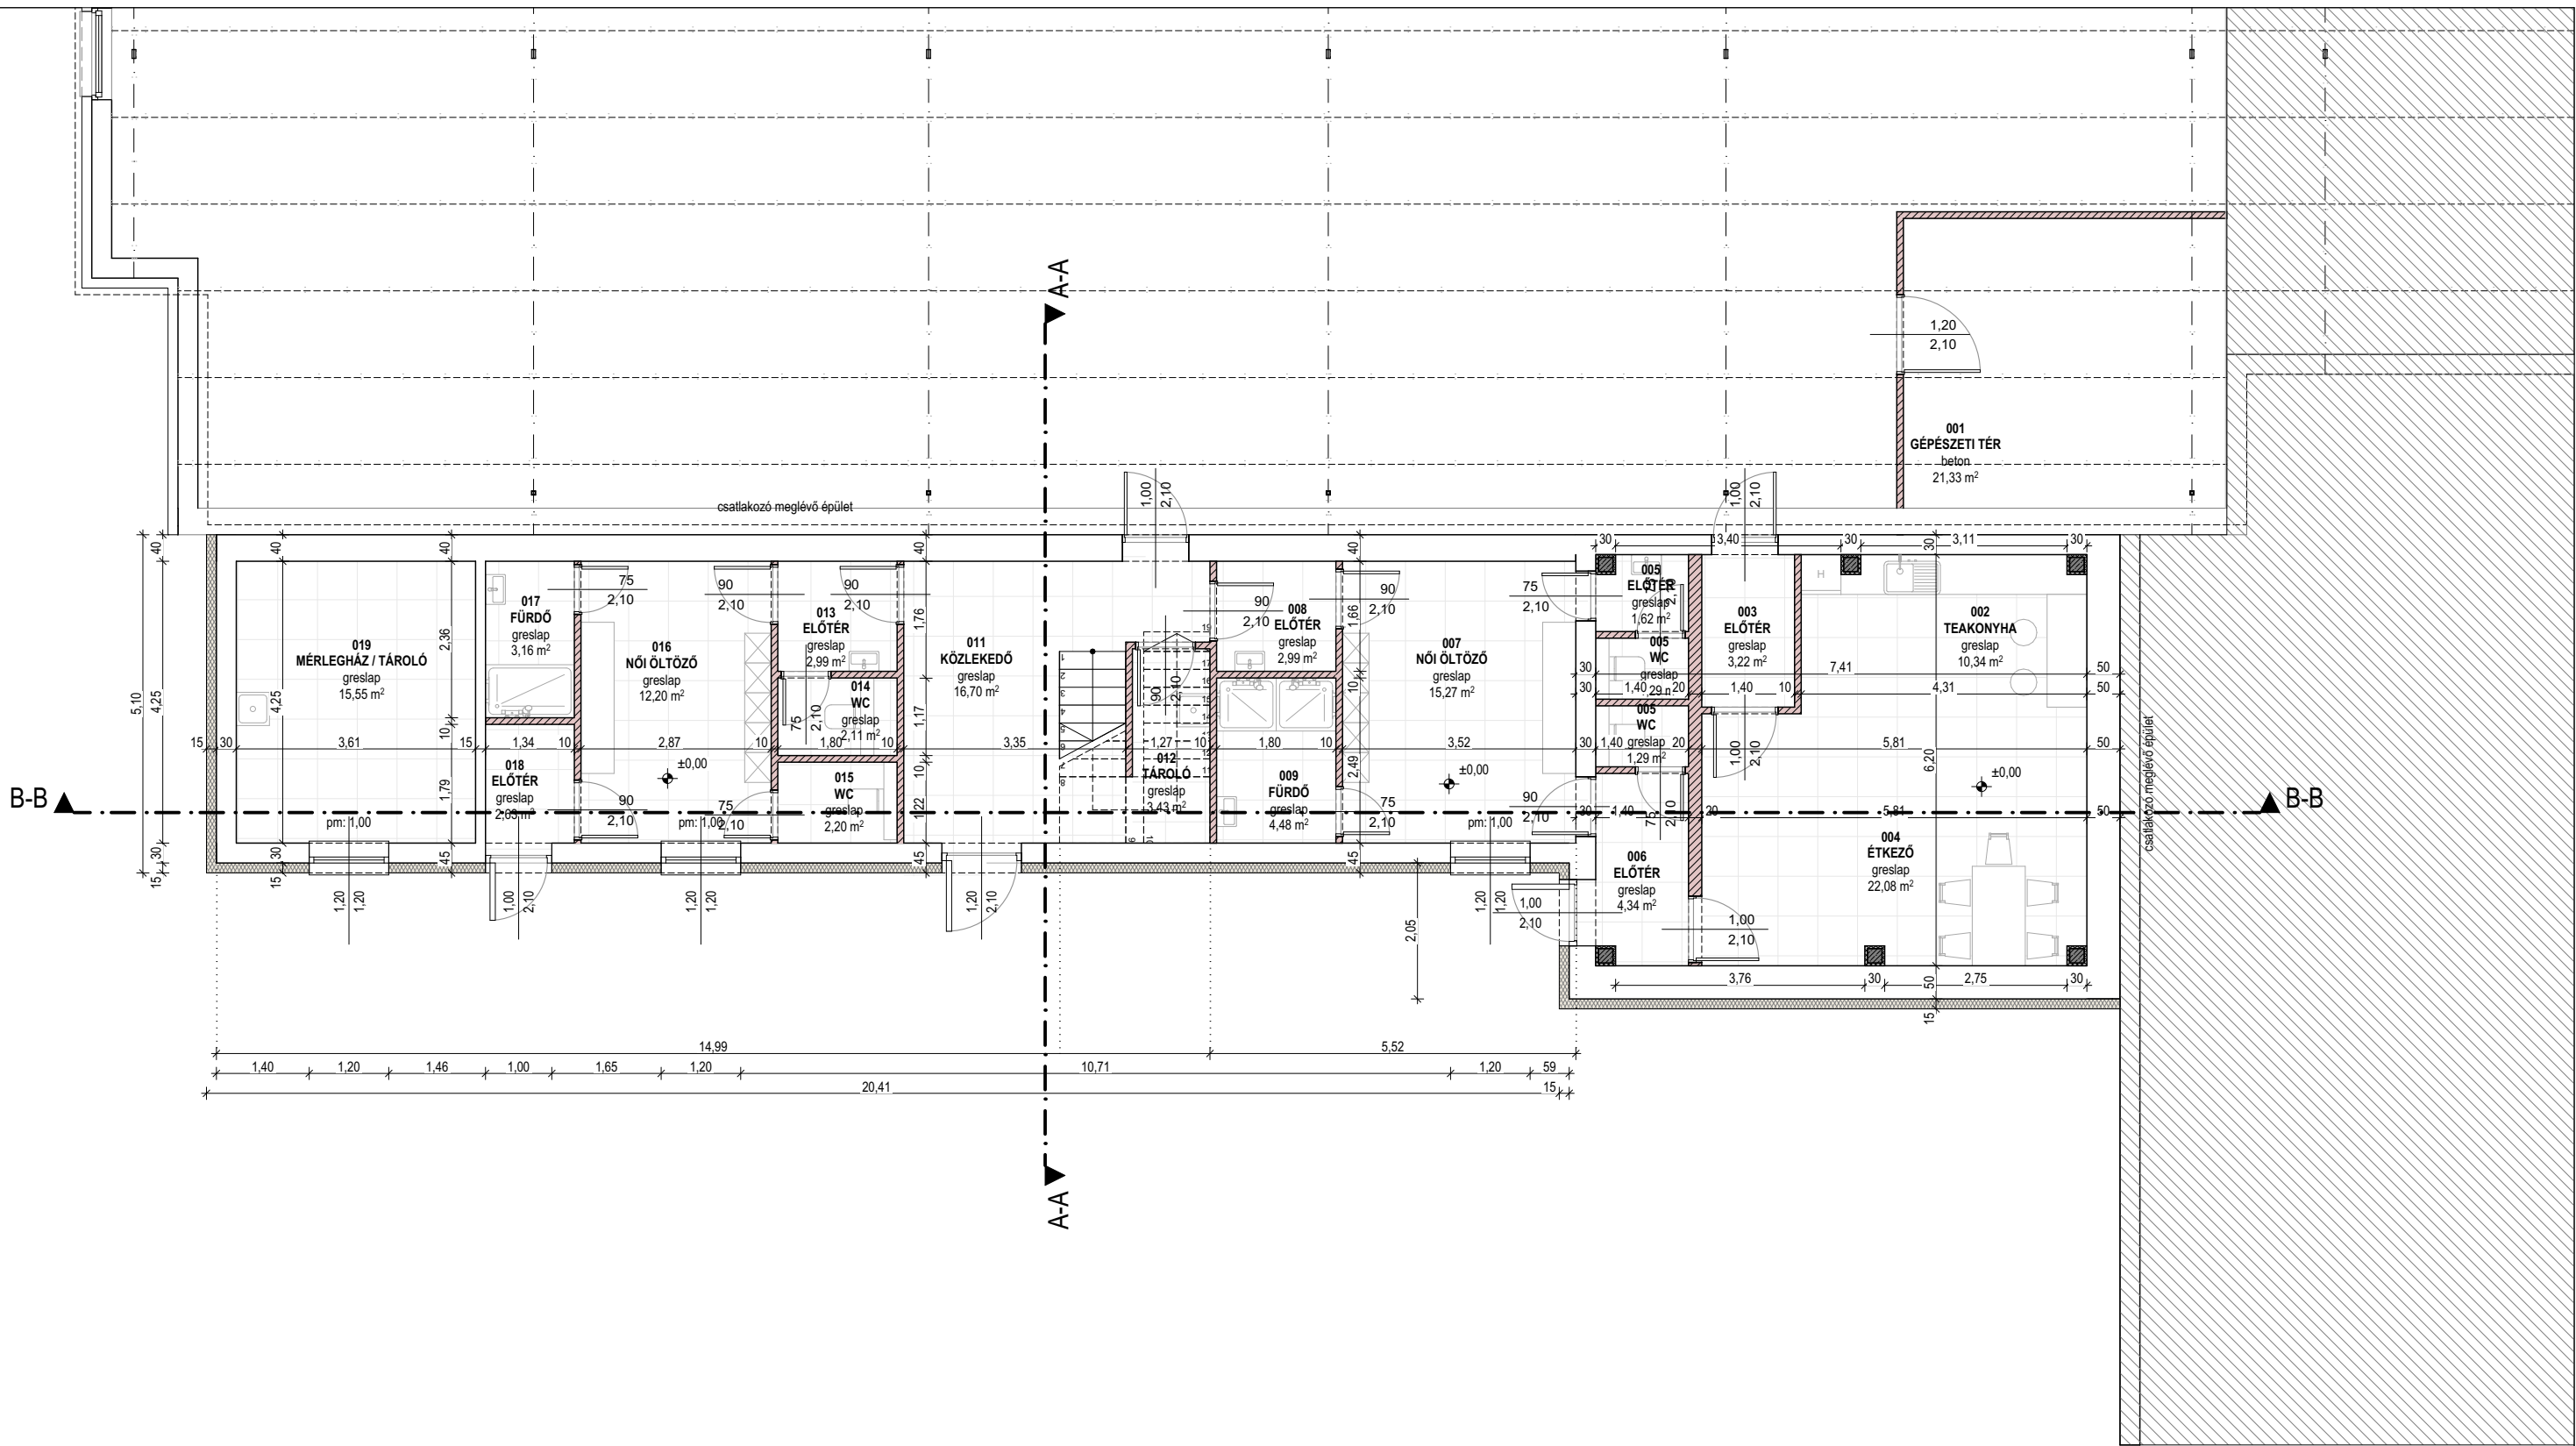

JELÖLÉSEK:

- meglévő szerkezet
- tervezett monolit vasbeton szerkezet
- tervezett monolit beton szerkezet
- tervezett előregyártott beton szerkezet
- tervezett vázkerámia falazat (Porotherm Xterm 30)
- tervezett EPS hőszigetelés (Austrotherm AT-H80)
- tervezett XPS hőszigetelés (Austrotherm XPS Top)

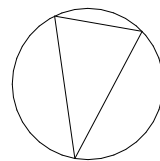

FT

Munka megnevezése:	MEGLÉVŐ RAKTÁR ÉPÜLET ÁTALAKÍTÁSA	Rajz megnevezése:	FÖLDSZINT ALAPRAJZ - TERVEZETT
Helyszín:	7751 Szederkény, Pécsi út 34., hrsz.: 29	Lépték:	1:100
Építész tervező:	Homolya Zsolt, okleveles építészmérnök	Rajzsám:	ÉT-01
Építette:	Fuchs Építő Kft. - 7751 Szederkény, Akácfa sor 1.		